


FÖRKLARINGAR


ALLA MÅTT I MM.

PLATSER FÖRDELAS EFTER STORLEK PÅ BÅT.


1 BÅTPLATS PER FASTIGHET OM INTE FLER MEDGES.

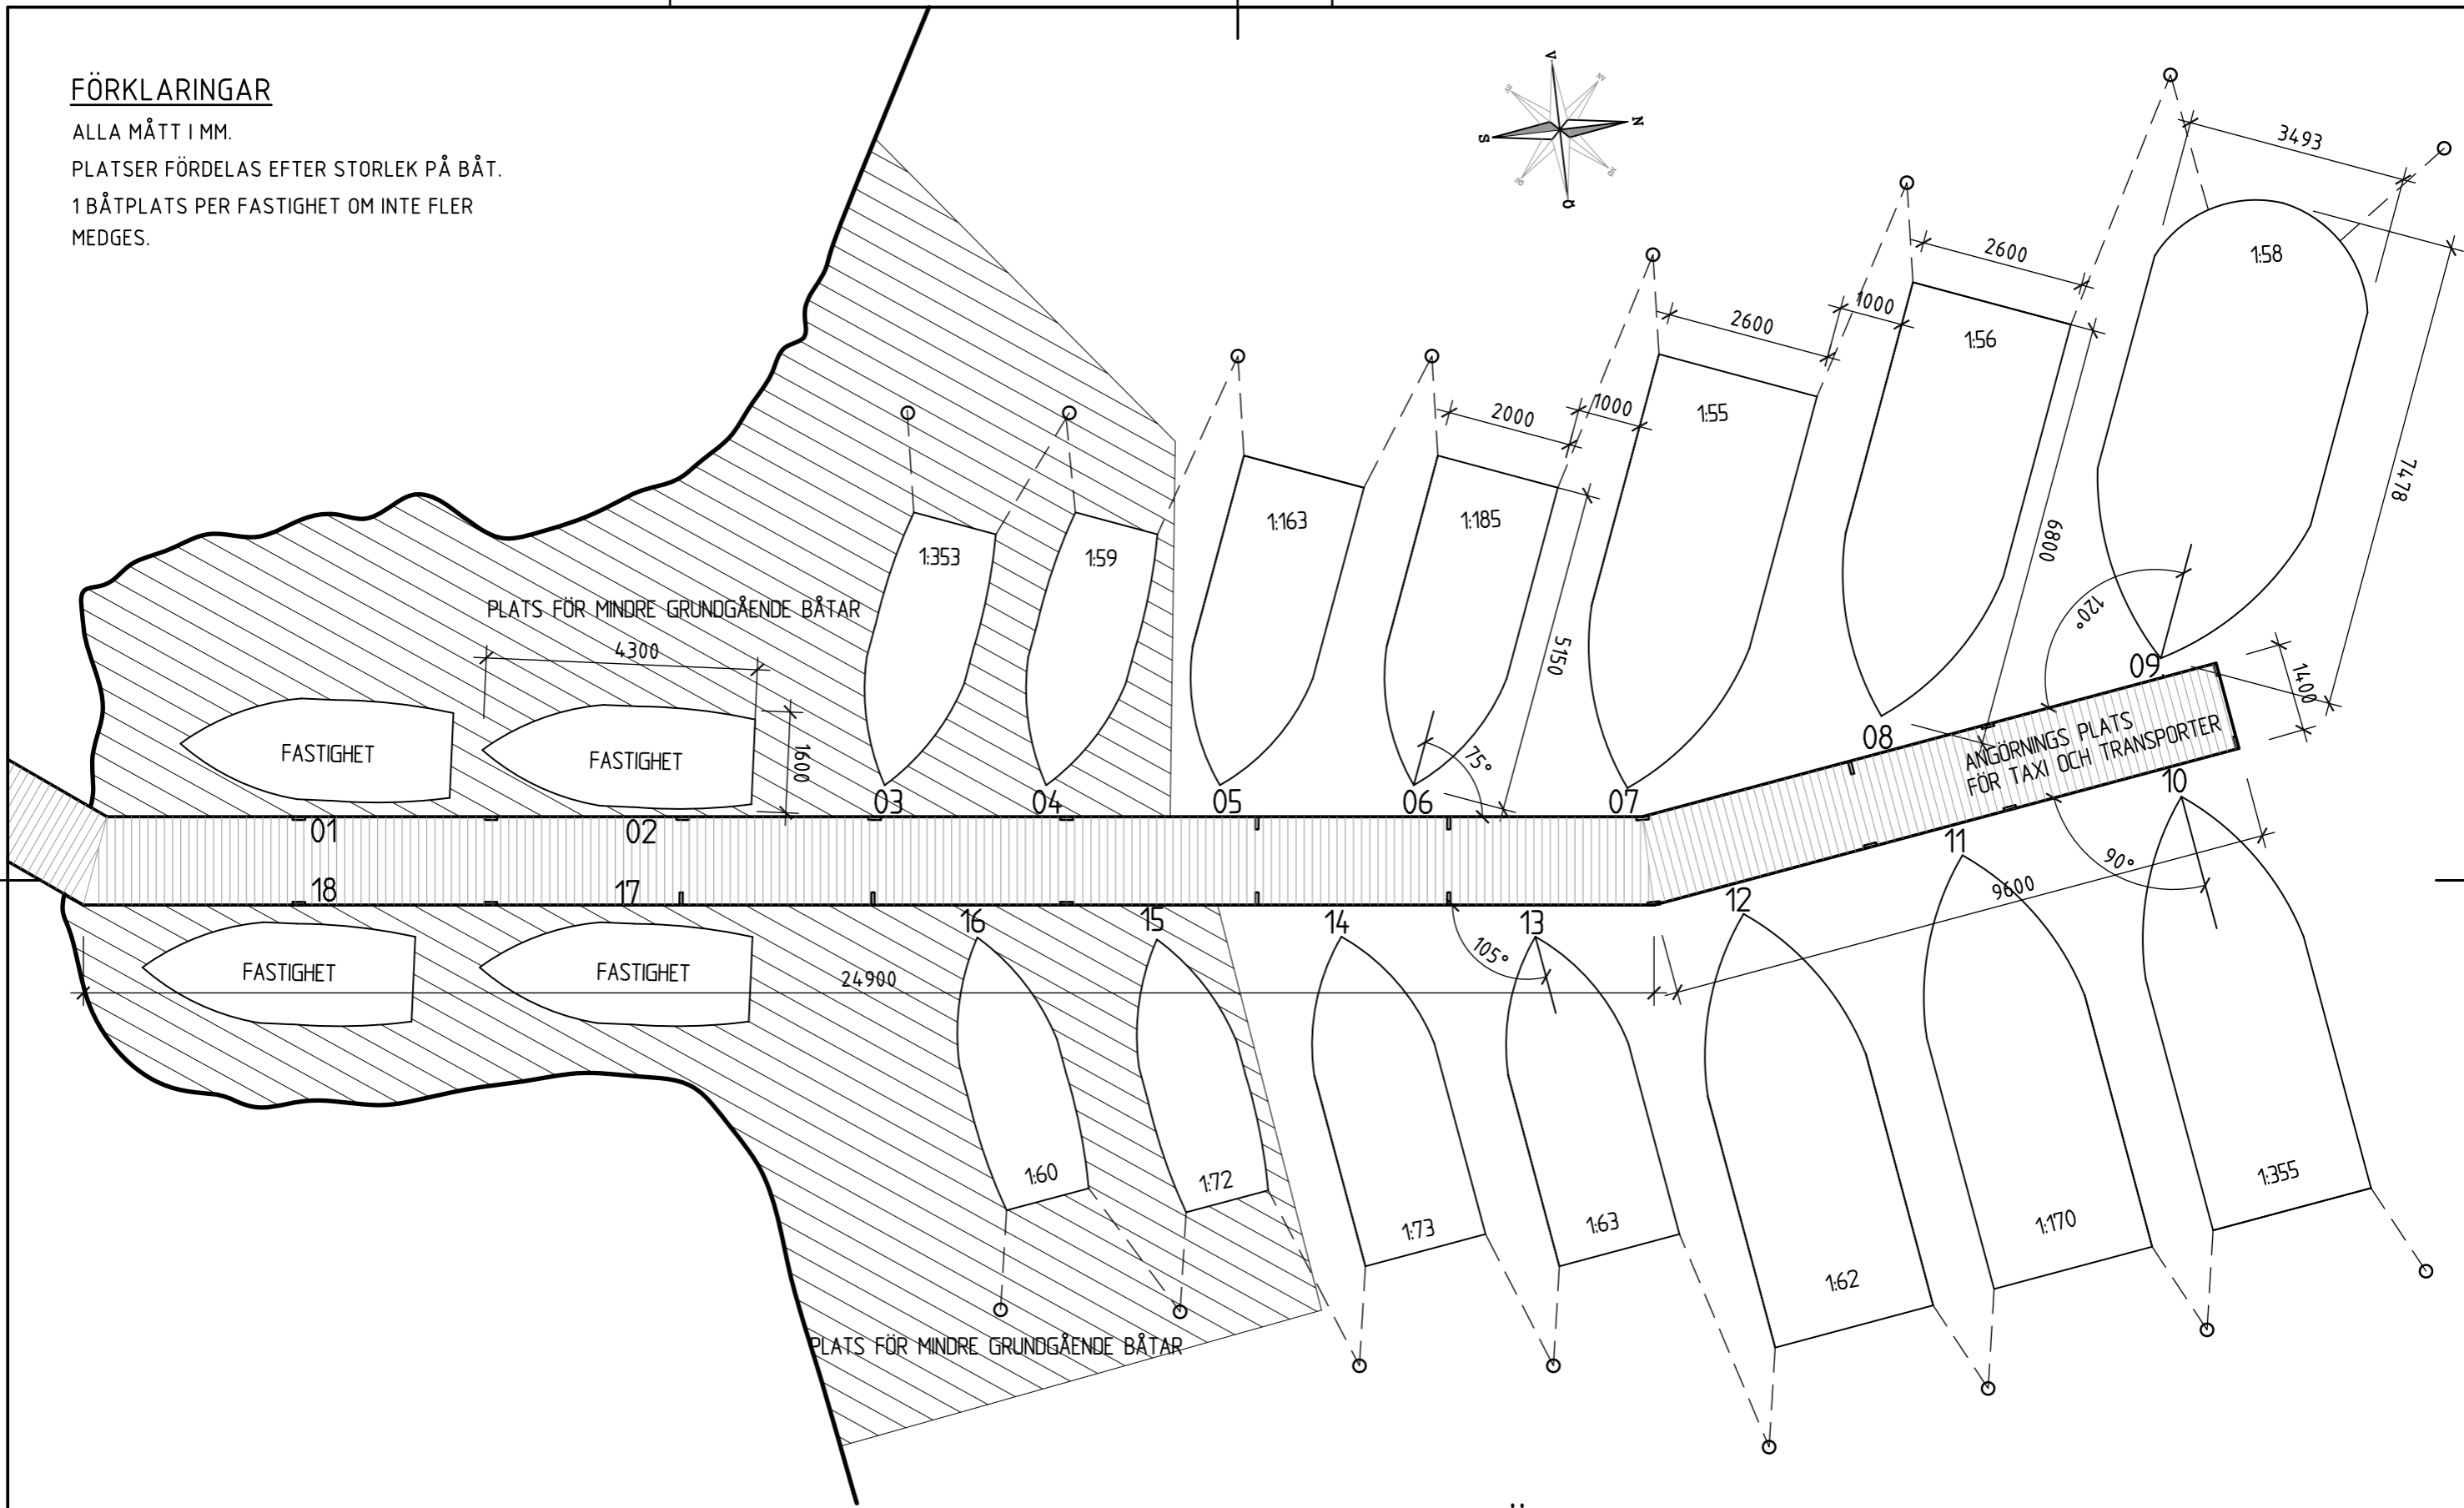

PRELIMINÄRHANDLING 100324

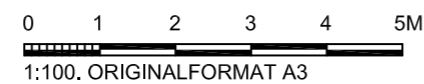

Byggprojektering
BPRP
Rolf Pettersson
Fatburs Kvarngata 20. 118 64 Stockholm
070-658 77 68. rip@bprp.se

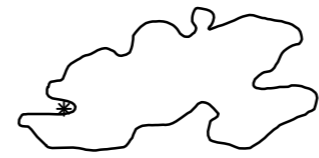

RAMSÖ s14
VAXHOLMS KOMMUN
ALLMÄN BRYGGA I RAMSÖVIKEN
SITUATIONSPLAN

SKALA: 1:100

BET	ÄNDRING AVSER	SIGN	DATUM
UPPDRAG NR	HANDLAGGARE		
	R. Pettersson		
RITAD AV	ANSVARIG		
RIP	Mats Björling		
DATUM			
-			
NUMMER			BET
A303:S14			